


Beépítési adatok:	
Építési övezet jele:	Lke-2
Beépítési mód:	szabadon álló
Telek területe:	680 m ²
Megengedett terepszint feletti beépítési százalék:	30 % (204 m ²)
Tervezett terepszint feletti beépítési százalék:	21,3 % (144,92 m ²)
Megengedett legkisebb zöldfelület:	50 % (340 m ²)
Tervezett zöldfelület:	63,15 % (429,4 m ²)
Megengedett épületmagasság:	5,5 m
Tervezett épületmagasság:	4,58 m

Felsőgazdag dűlő
(1338)

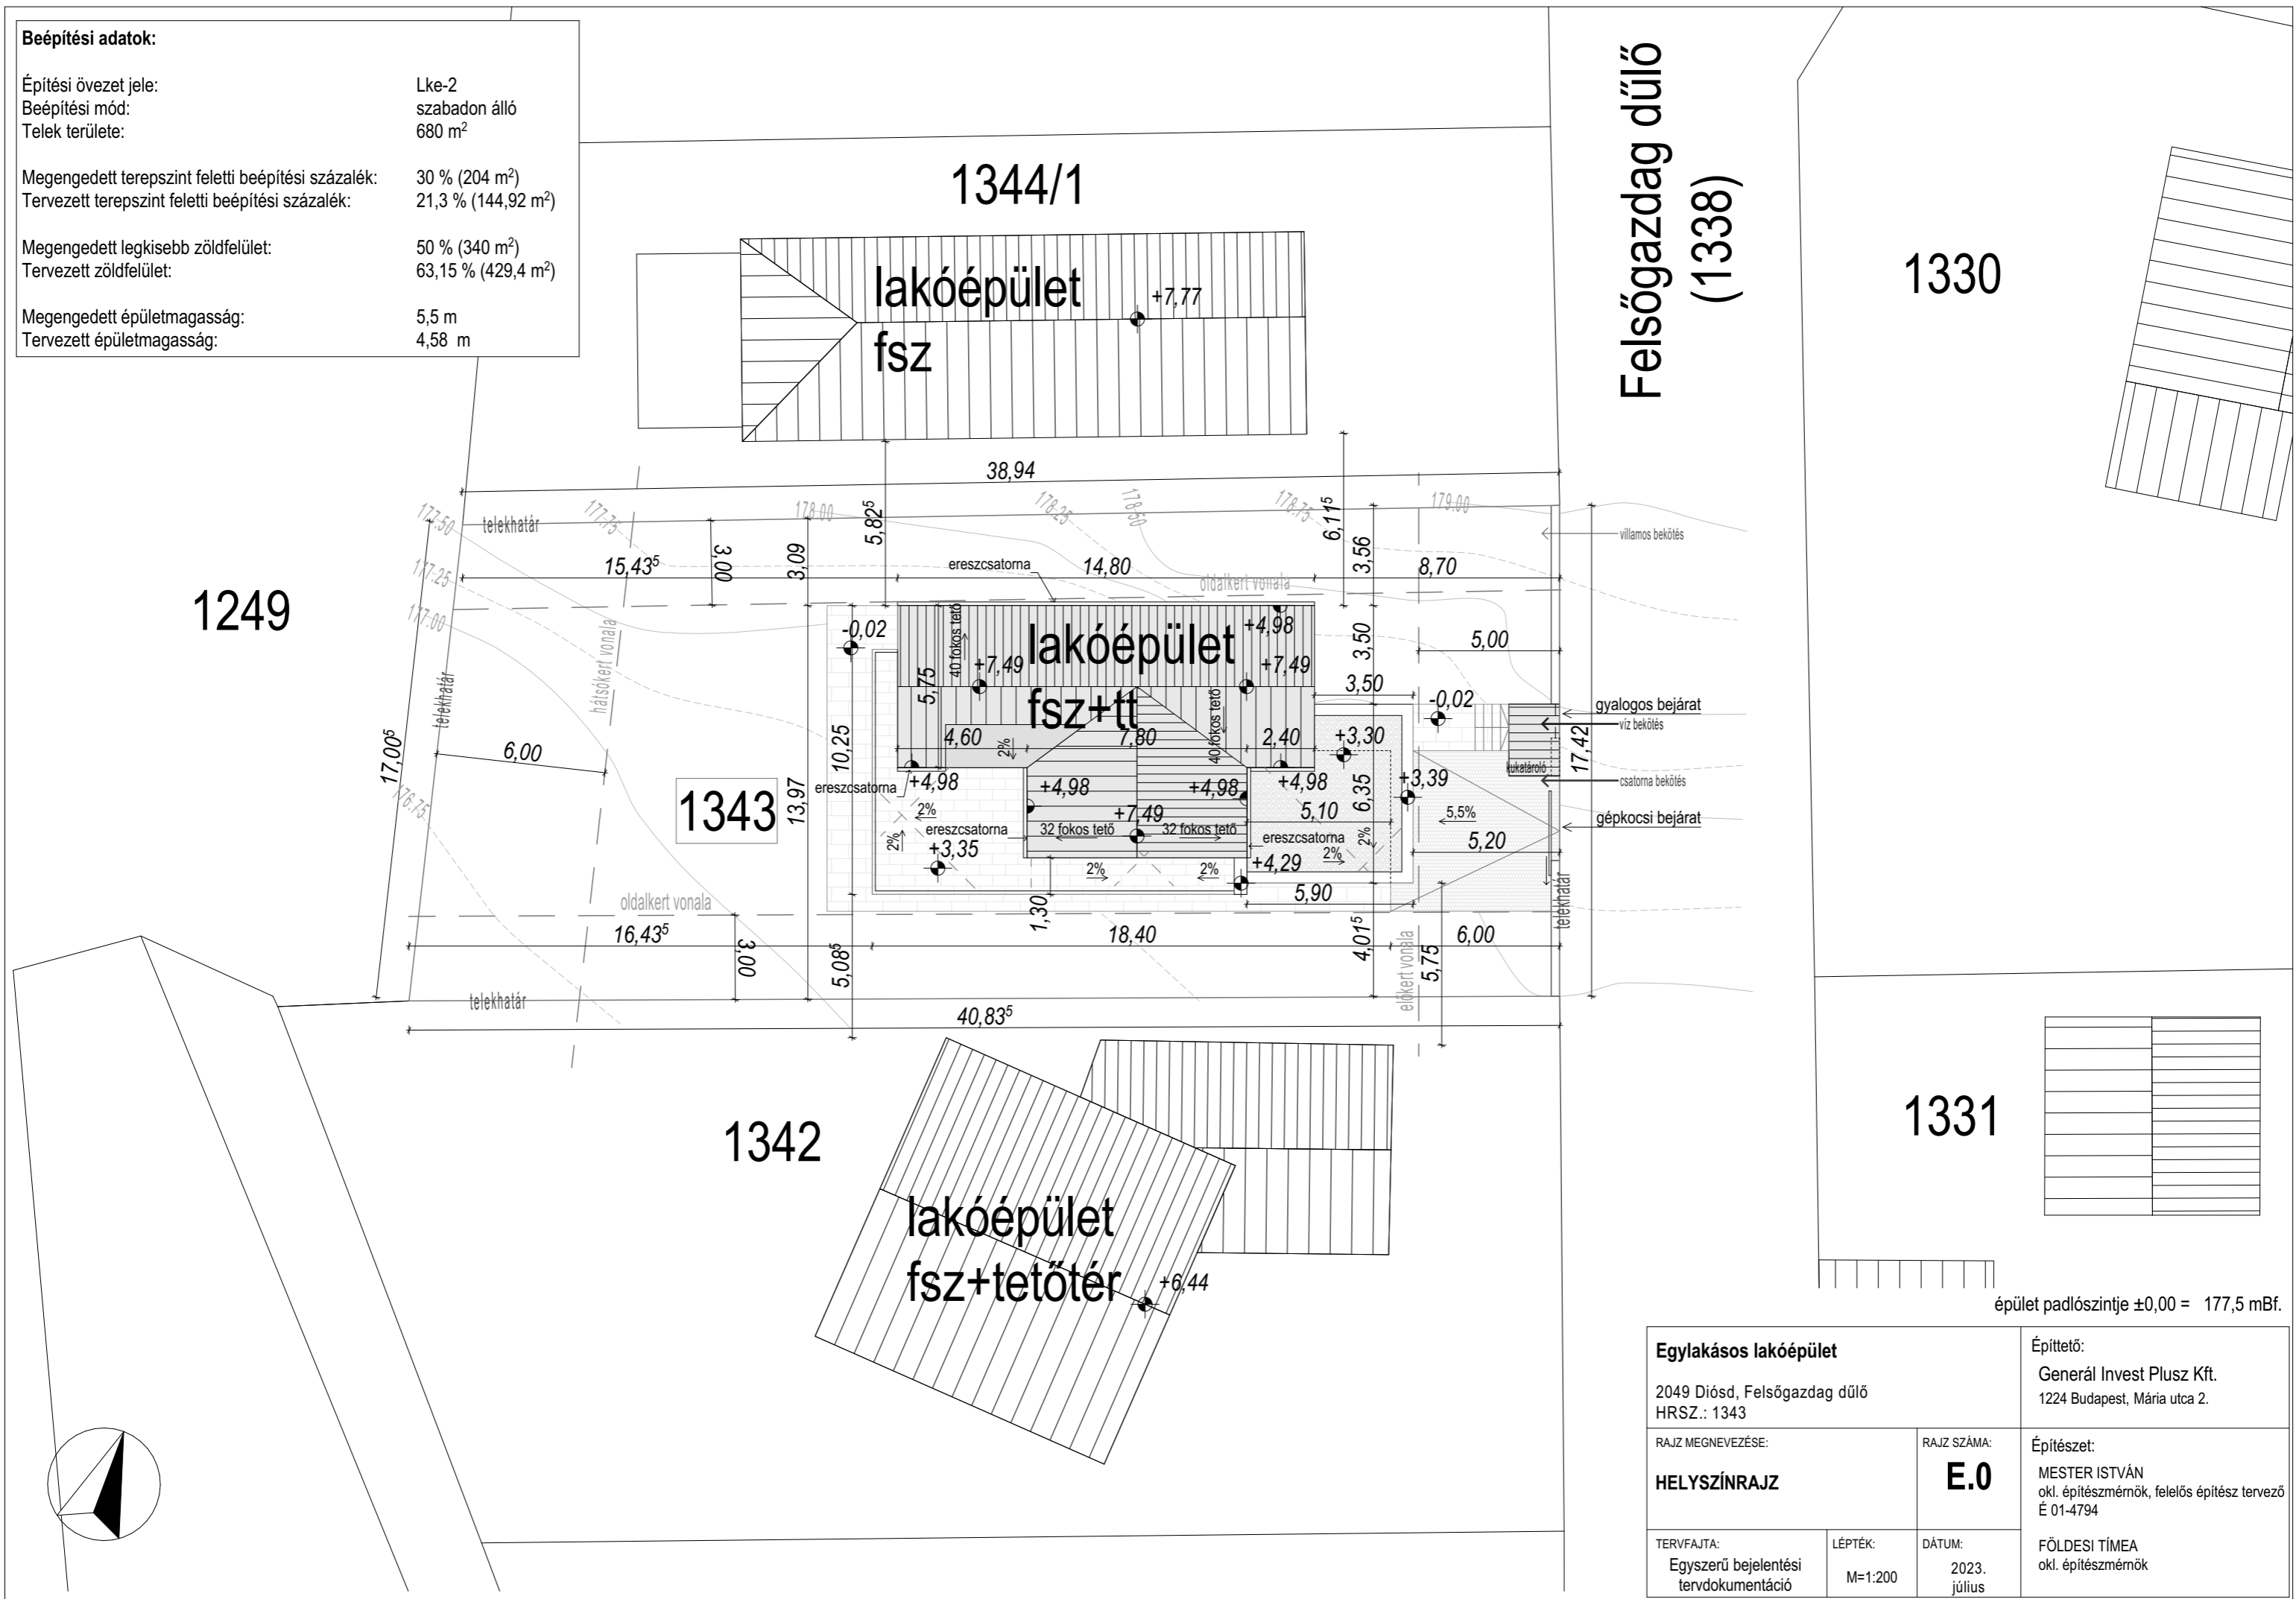

1330

1331

épület padlószintje ±0,00 = 177,5 mBf.

Egylakásos lakóépület		Építető: Generál Invest Plusz Kft. 1224 Budapest, Mária utca 2.	
2049 Diósd, Felsőgazdag dűlő HRSZ.: 1343		Építész: MESTER ISTVÁN okl. építészmérnök, felelős építész tervező É 01-4794	
RAJZ MEGNEVEZÉSE: HELYSZÍNRAJZ	RAJZ SZÁMA: E.0	FÖLDESI TÍMEA okl. építészmérnök	
TERVFAJTA: Egyszerű bejelentési tervdokumentáció	LÉPTÉK: M=1:200	DÁTUM: 2023. július	